



TYPSEKTION FÖR VÄG 77 VR 80

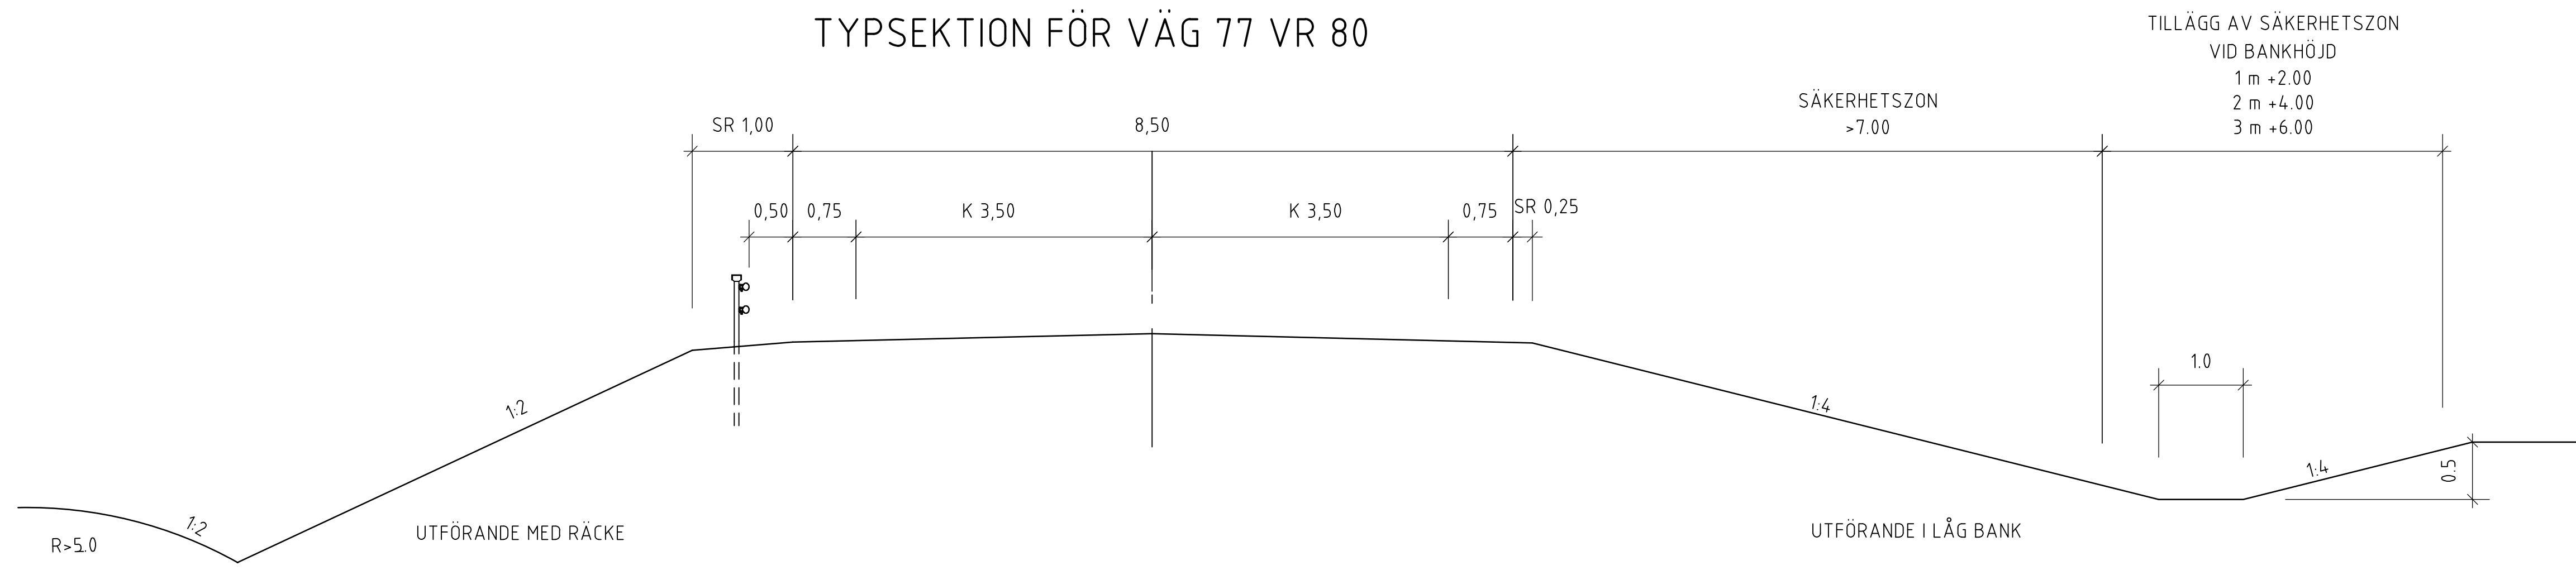

TYPSEKTION FÖR VÄG 77 VR 80

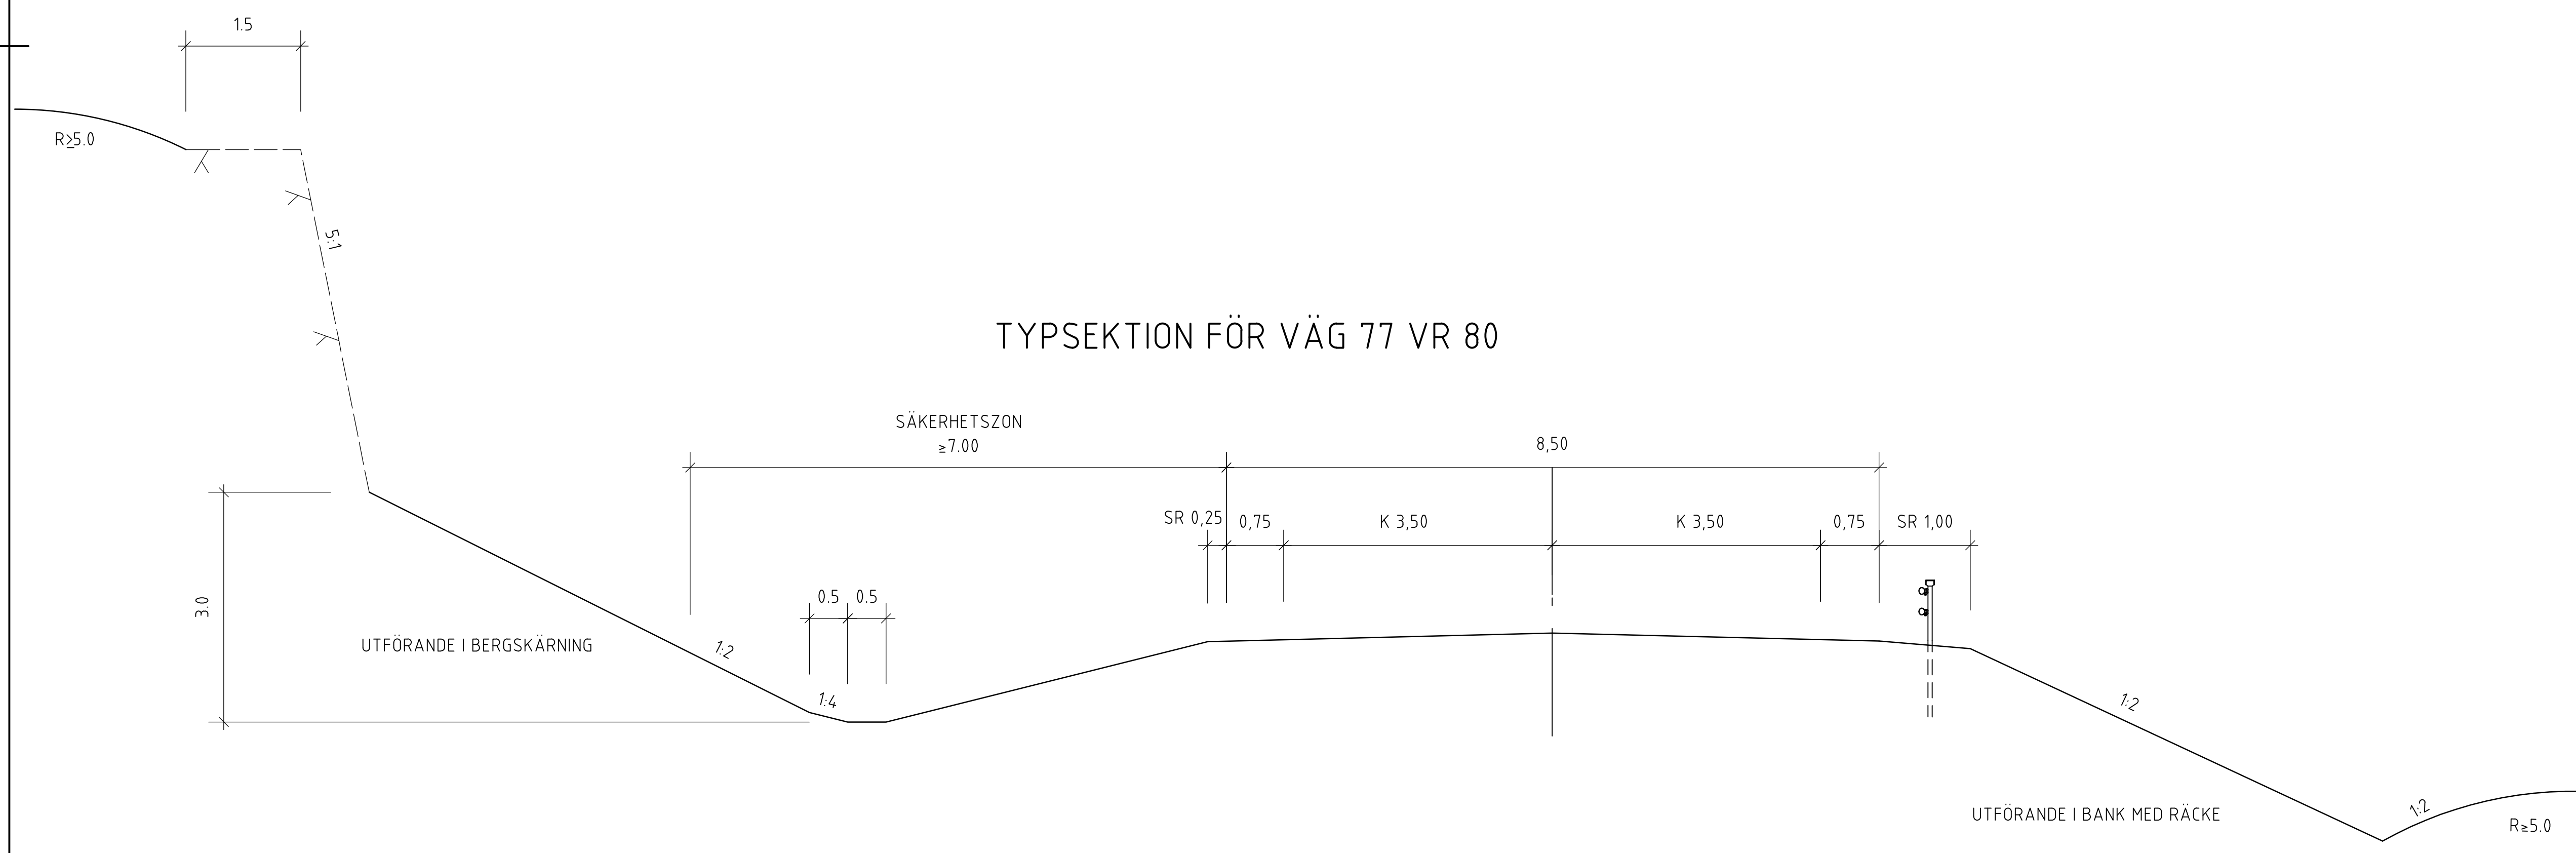

TYP AV PLAN		VÄGPLAN	
GRANSKNINGSSTATUS / SYFTE		FÖR GRANSKNING	
HANDLINGSTYP		SAMRÅDSHANDLING	
DATUM	2019-06-13	LEVERANS / ÄNDRINGS-PM	
OBJEKT	VÄG 77 UPPSALA LÄNSGR - RÖSA		
DELOMRÅDE / BANDEL	EKNÄS - SALMUNGE		
ANLÄGGNINGSDJEL	GEMENSAM		
OBJEKTNUMMER / KM	107256	KONSTRUKTIONSNUMMER	
BESTÄLLARE	H FORSBERG	LEVERANTÖR	TRAFIKVERKET ÅF INFRASTRUCTURE
SKAPAD AV	H FORSBERG	UPPDRAGSNUMMER	743168
GODKÄND AV	L ÄHLEN	AVDELNING	
RITNINGSTYP	TYPSEKTION		
TEKNIKOMRÅDE / INNEHÅLL	T VÄGUTFORMNING OCH TRAFIK		
BESKRIVNING	TYPSEKTIONER V77		
SKALA	1:50	FORMAT	A1
RITNINGSNUMMER	2 00 T 04 01	FÖRVALTNINGSNUMMER	
		BLAD	NÄSTA BLAD
		BET	

REF: MODELL17000401 2019-06-23 14:24

P.L.D. 2019-06-12 10:03 W:\742509 - VÄG 77 UPPSALA LÄNSGRANS-RÖSA - 67486-02.LAN\2\1\RIITE\F\20070401DWG FORSBERG HANS

Lager: