

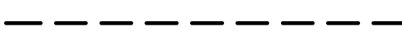

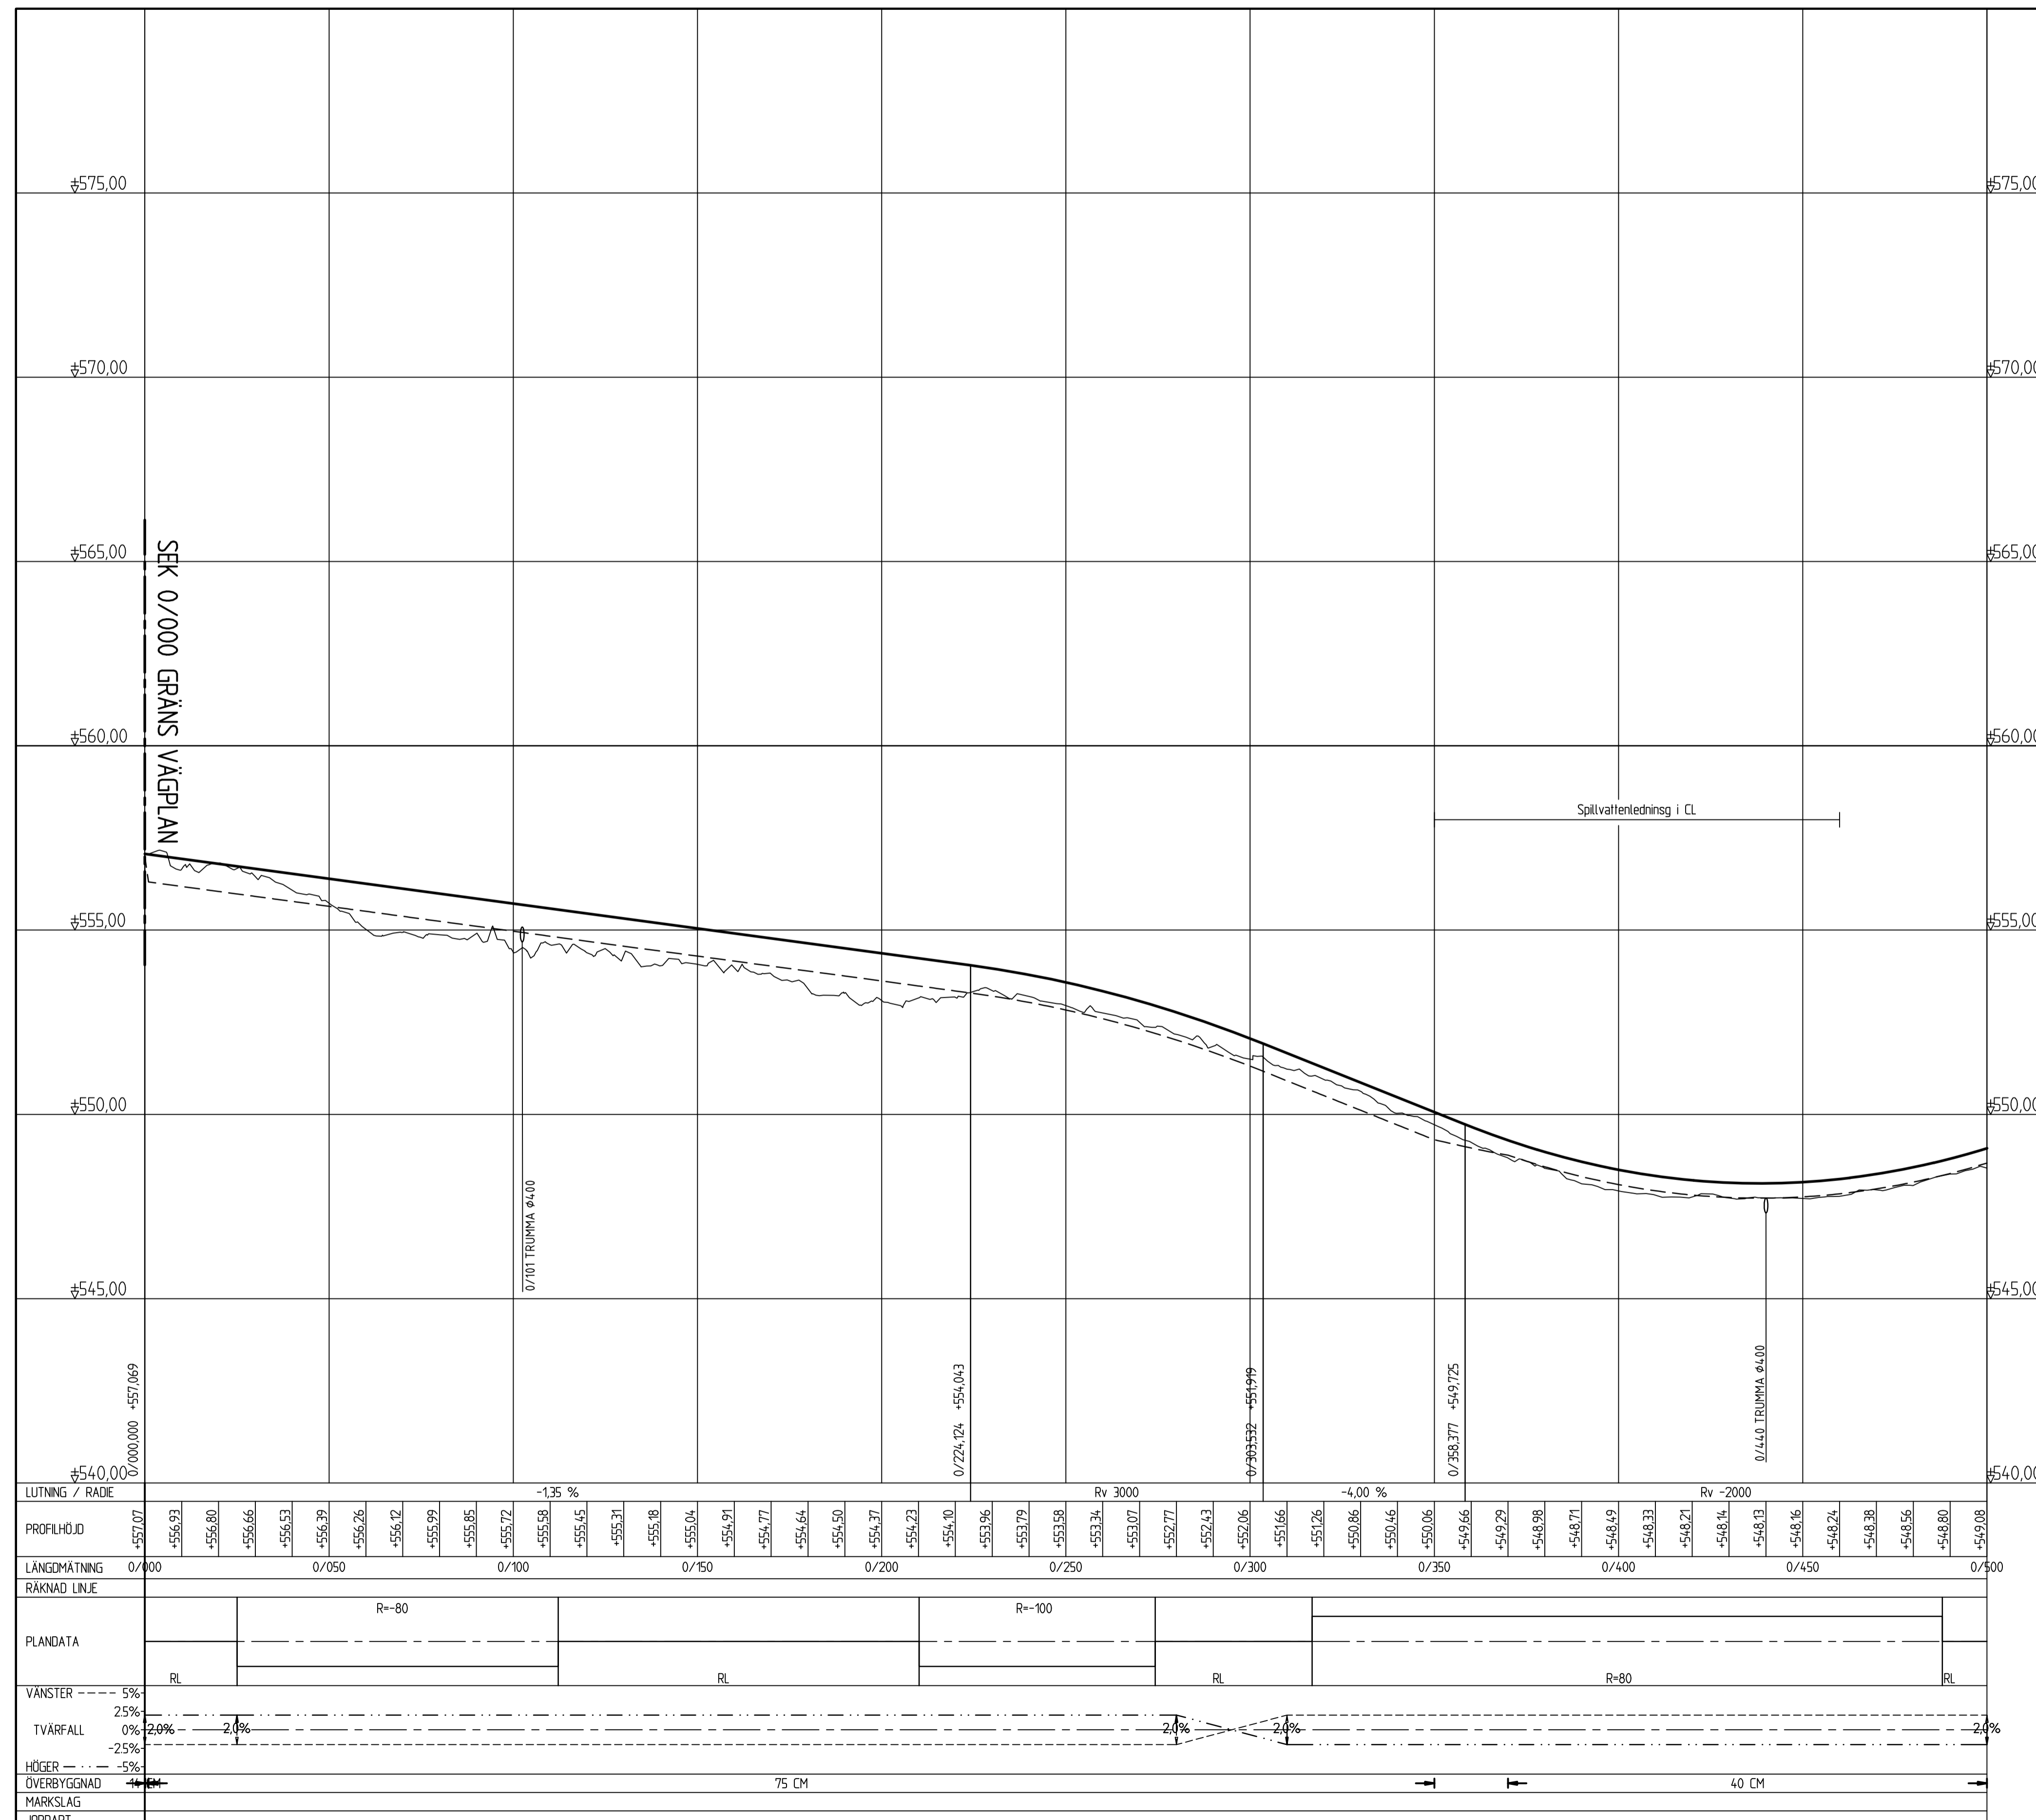


KOORDINATSYSTEM
 SYSTEM I PLAN: SWEREF 99 20 15
 SYSTEM I HÖJD: RH 2000

TECKENFÖRKLARING PROFIL

-  MARKLINJE, CENTRUMLINJE NY GC-VÄG
-  BERÄKNAD CENTRUMLINJE, NY GC-VÄG
-  TERRASS, NY GC-VÄG
-  TRUMMA



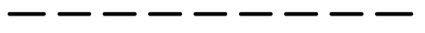



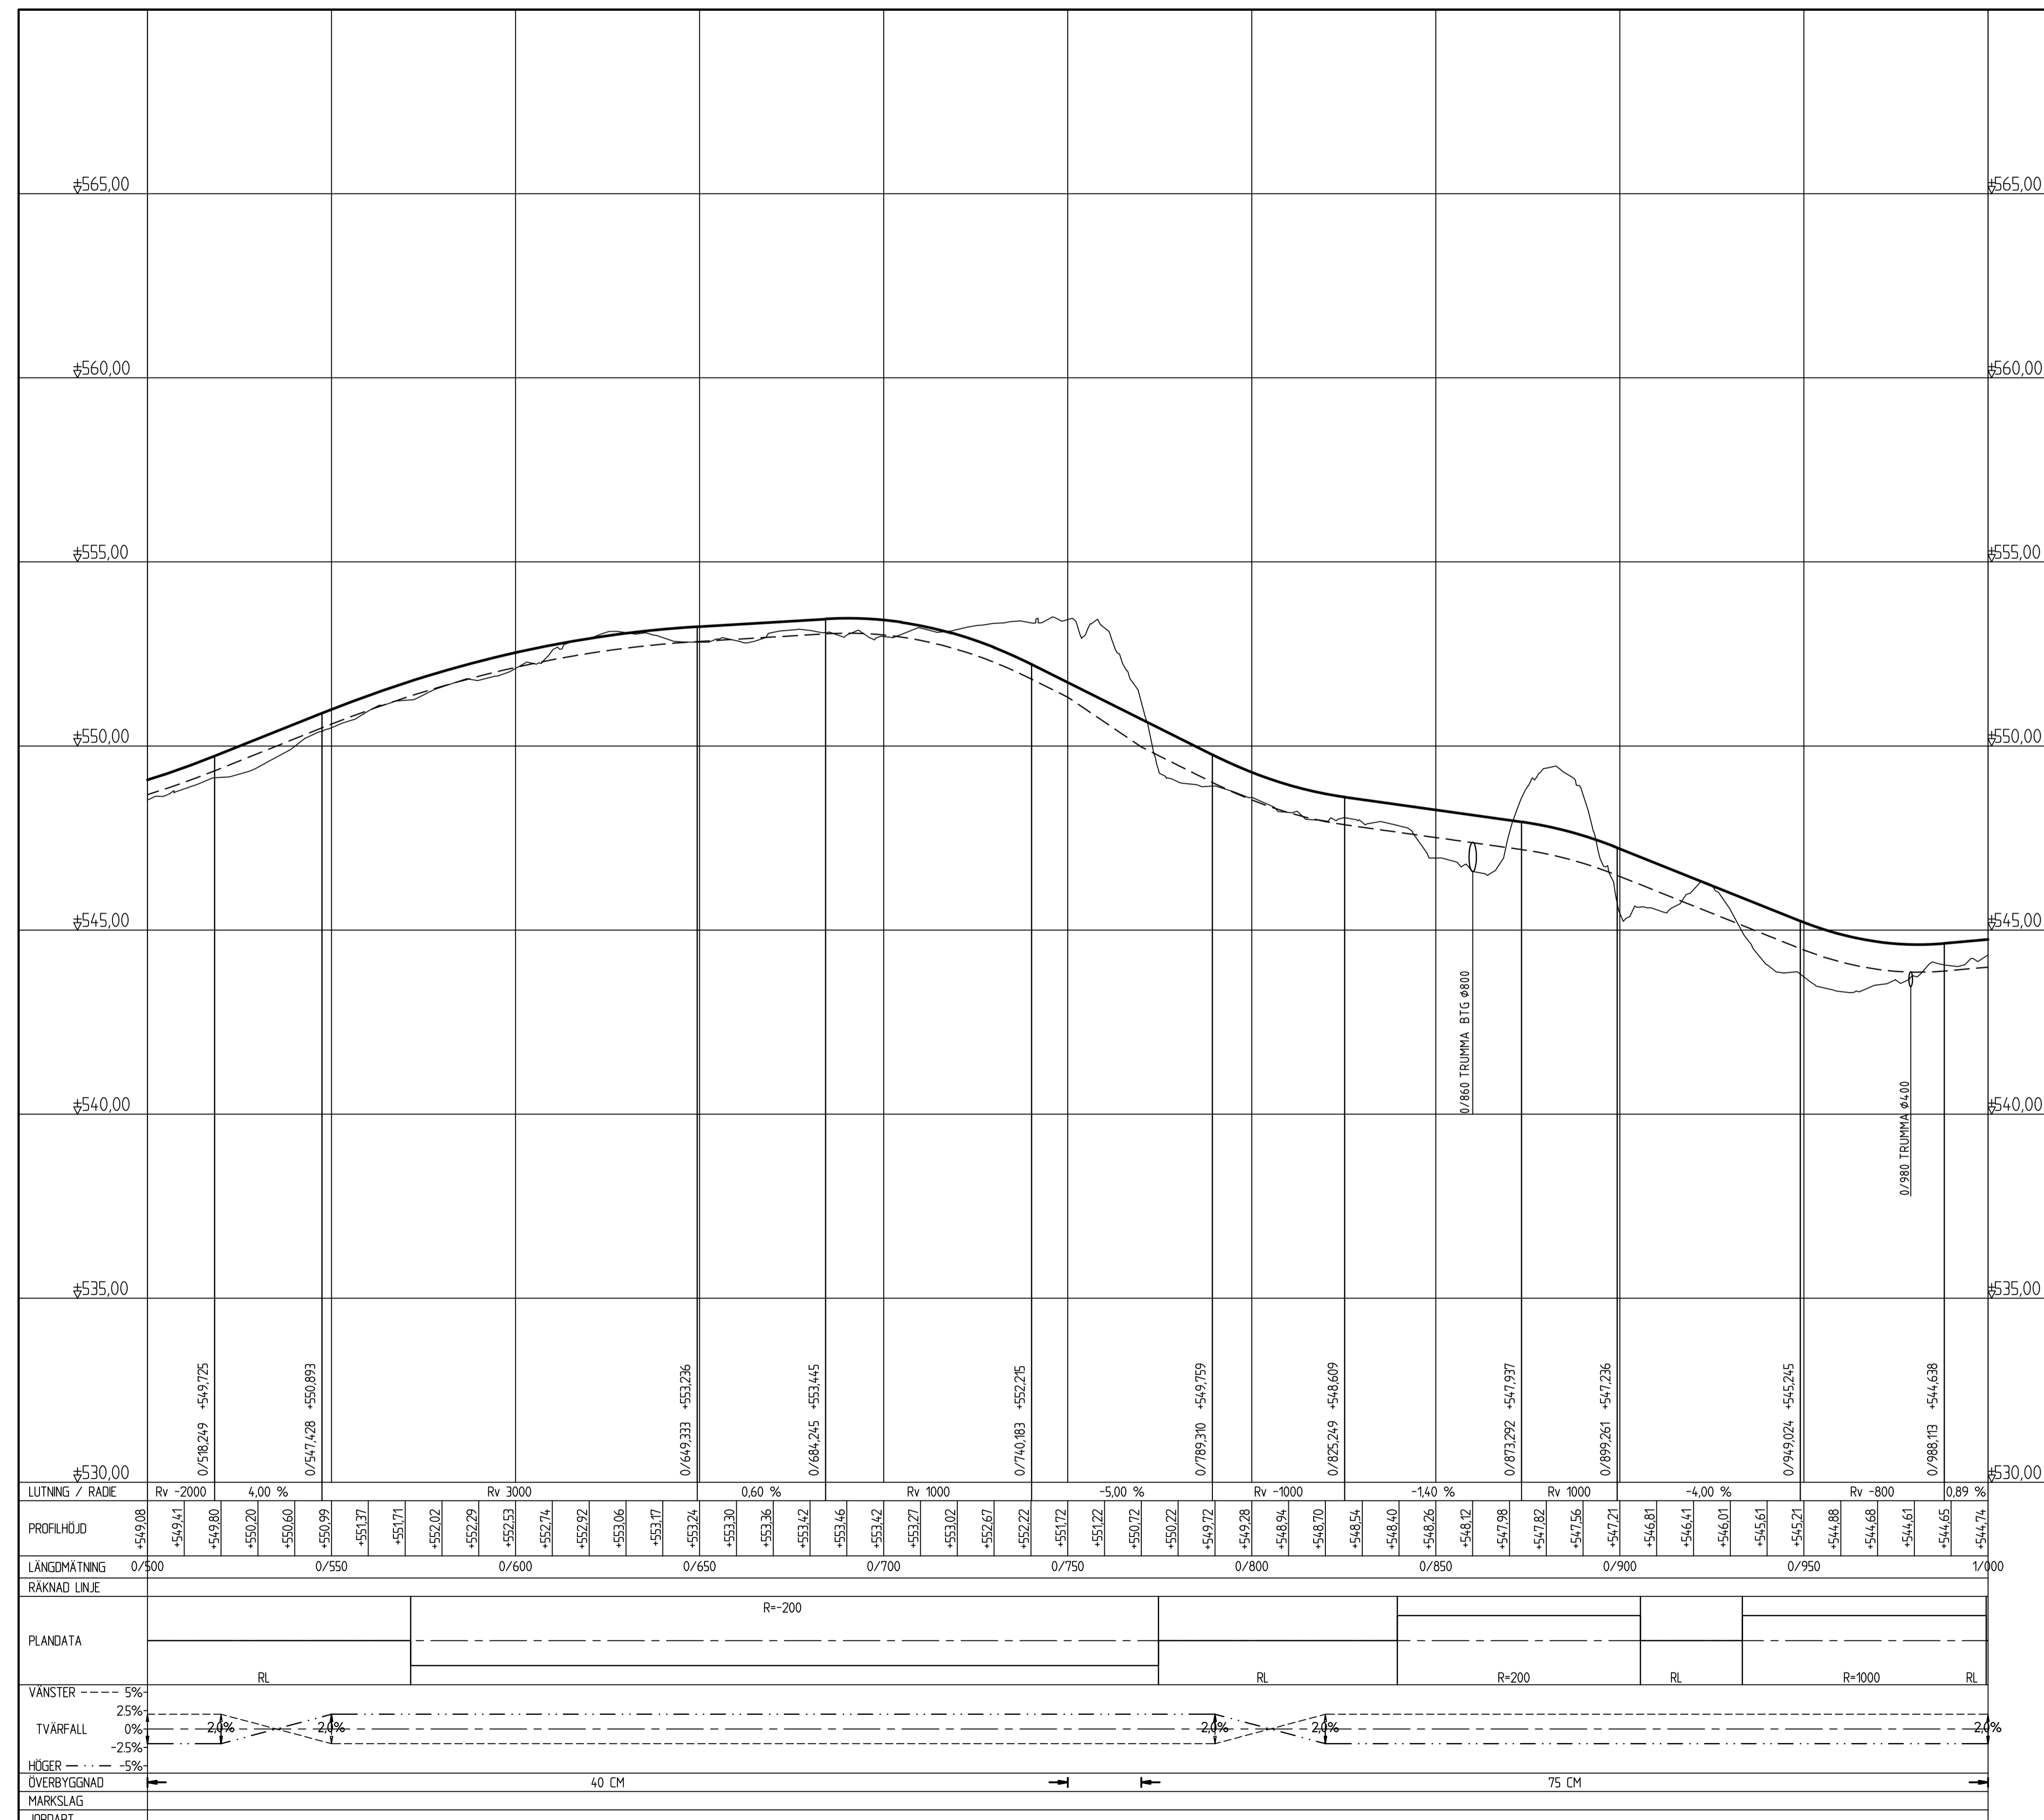
LUTNING / RADE	-1.35 %										-4.00 %	
PROFILHÖJD	+557.07	+556.93	+556.80	+556.66	+556.53	+556.39	+556.26	+556.12	+555.99	+555.85	+555.72	+555.58	+555.45	+555.31	+555.18	+555.04	+554.91	+554.77	+554.64	+554.50	+554.37	+554.23	+554.10	+553.96	+553.79	+553.58	+553.34	+553.07	+552.77	+552.43	+552.06	+551.66	+551.26	+550.86	+550.46	+550.06	+549.66	+549.29	+548.98	+548.71	+548.49	+548.33	+548.21	+548.14	+548.13	+548.16	+548.24	+548.38	+548.56	+548.80	+549.08
LÄNGDMÄTNING	0/000	0/050					0/100					0/150					0/200					0/250					0/300					0/350					0/400					0/450					0/500				
RAKNAD LINJE	R=80										R=100										R=80																														
PLANDATA	RL										RL										RL																														
VANSTER	-5%										-5%										-5%																														
TVÄRFALL	2.0%										2.0%										2.0%																														
HÖGER	-5%										-5%										-5%																														
ÖVERBYGGNAD	75 CM										40 CM	
MARKSLAG	
JORDART	



REV	ANT	ANDRINGEN AVSER	GOOK	DATUM	T-V DATUM	T-V DIARENUMMER
VÄGPLAN			GRANSKNINGSHANDLING			
		KIRUNAPROJEKTET VÄG E10 GC-VÄG SAMT PASSAGER GC-VÄG KARHUNIEMI				
		KM 0/000-0/500				
UPPDRAGSANSVARIG B GORDONSSON		UPPDRAGSNUMMER 2444636				
KONSTRUKTÖR SEGOMA		KONSTRUKTIONSMÅTT A1				
ÖSTERSUND BJÖRN GORDONSSON		ÖSTERSUND 2018-02-15 880865			SKALA 1:1000/1:100 RITNINGSNR 2 04 T 03 01	

KOORDINATSYSTEM
 SYSTEM I PLAN: SWEREF 99 20 15
 SYSTEM I HÖJD: RH 2000

TECKENFÖRKLARING PROFIL



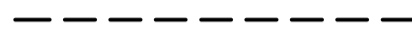

-  MARKLINJE, CENTRUMLINJE NY GC-VÄG
-  BERÄKNAD CENTRUMLINJE, NY GC-VÄG
-  TERRASS, NY GC-VÄG
-  TRUMMA

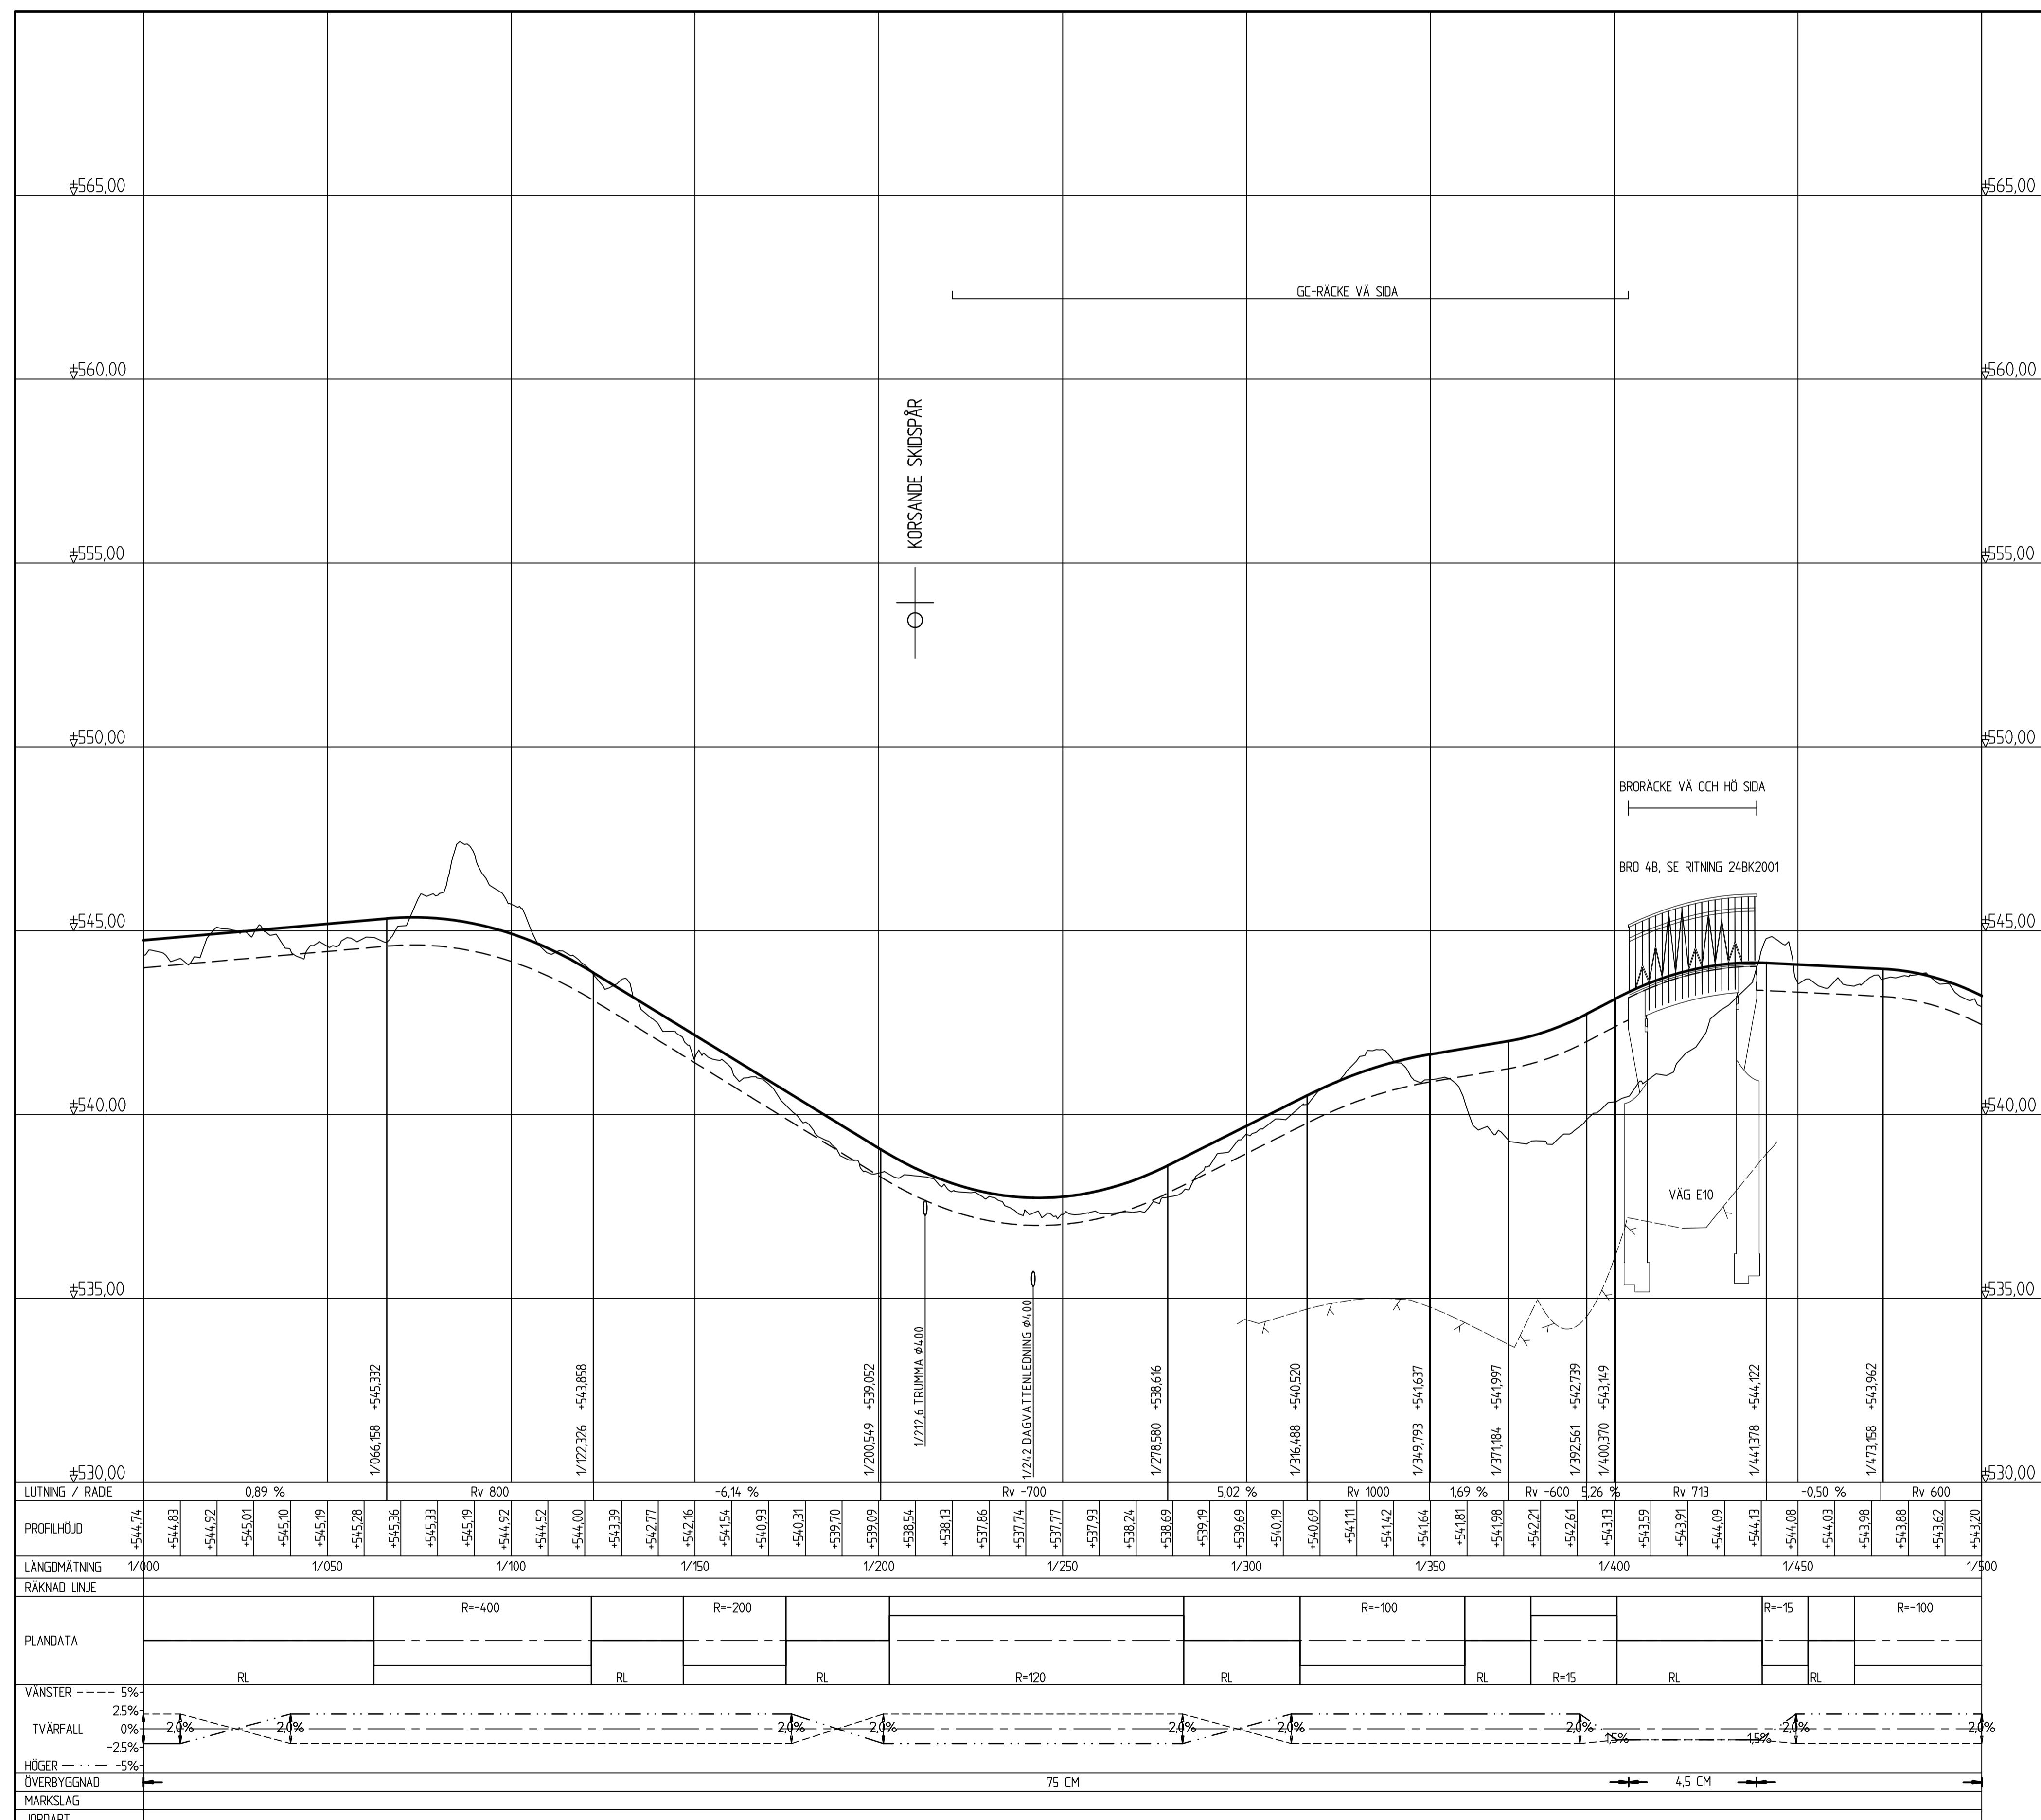




REV	ANT	ÄNDRINGEN AVSER	GODK	DATUM	T-V DATUM	T-V DIARENUMMER
VÄGPLAN			GRANSKNINGSHANDLING			
			KIRUNAPROJEKTET VÄG E10 GC-VÄG SAMT PASSAGER GC-VÄG KARHUNIEMI			
			KM 0/500-1/000			
<small>SWECO Civil AB Bangårdsgatan 2, Box 553, 831 27 Ostersund, Telefon 063-685 50 00 Org.nr. 556507-0866, site Stockholm</small>			<small>UPPDRAGSNUMMER</small> 2444636			
<small>KONSTR</small> B GORDONSSON			<small>UPPDRAGSNUMMER</small> 2444636			
<small>KONSTR</small> SEGOMA			<small>GRANSK</small> -			
<small>ÖSTERSUND</small> BJÖRN GORDONSSON			<small>OBJEKT NR</small> 2018-02-15			
<small>JORDART</small> -			<small>BYGGRITNING NR</small> 880865			
<small>ÖSTERSUND</small> BJÖRN GORDONSSON			<small>BYGGRITNING NR</small> 2 04 T 03 02			
<small>FORMAT</small> A1			<small>SKALA</small> 1:1000/1:100			
<small>REVISION</small> -			<small>REVISION</small> -			

KOORDINATSYSTEM
 SYSTEM I PLAN: SWEREF 99 20 15
 SYSTEM I HÖJD: RH 2000

TECKENFÖRKLARING PROFIL

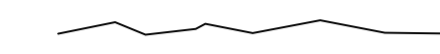

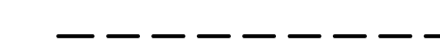
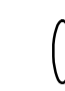
-  MARKLINJE, CENTRUMLINJE NY GC-VÄG
-  BERÄKNAD CENTRUMLINJE, NY GC-VÄG
-  TERRASS, NY GC-VÄG
-  TRUMMA

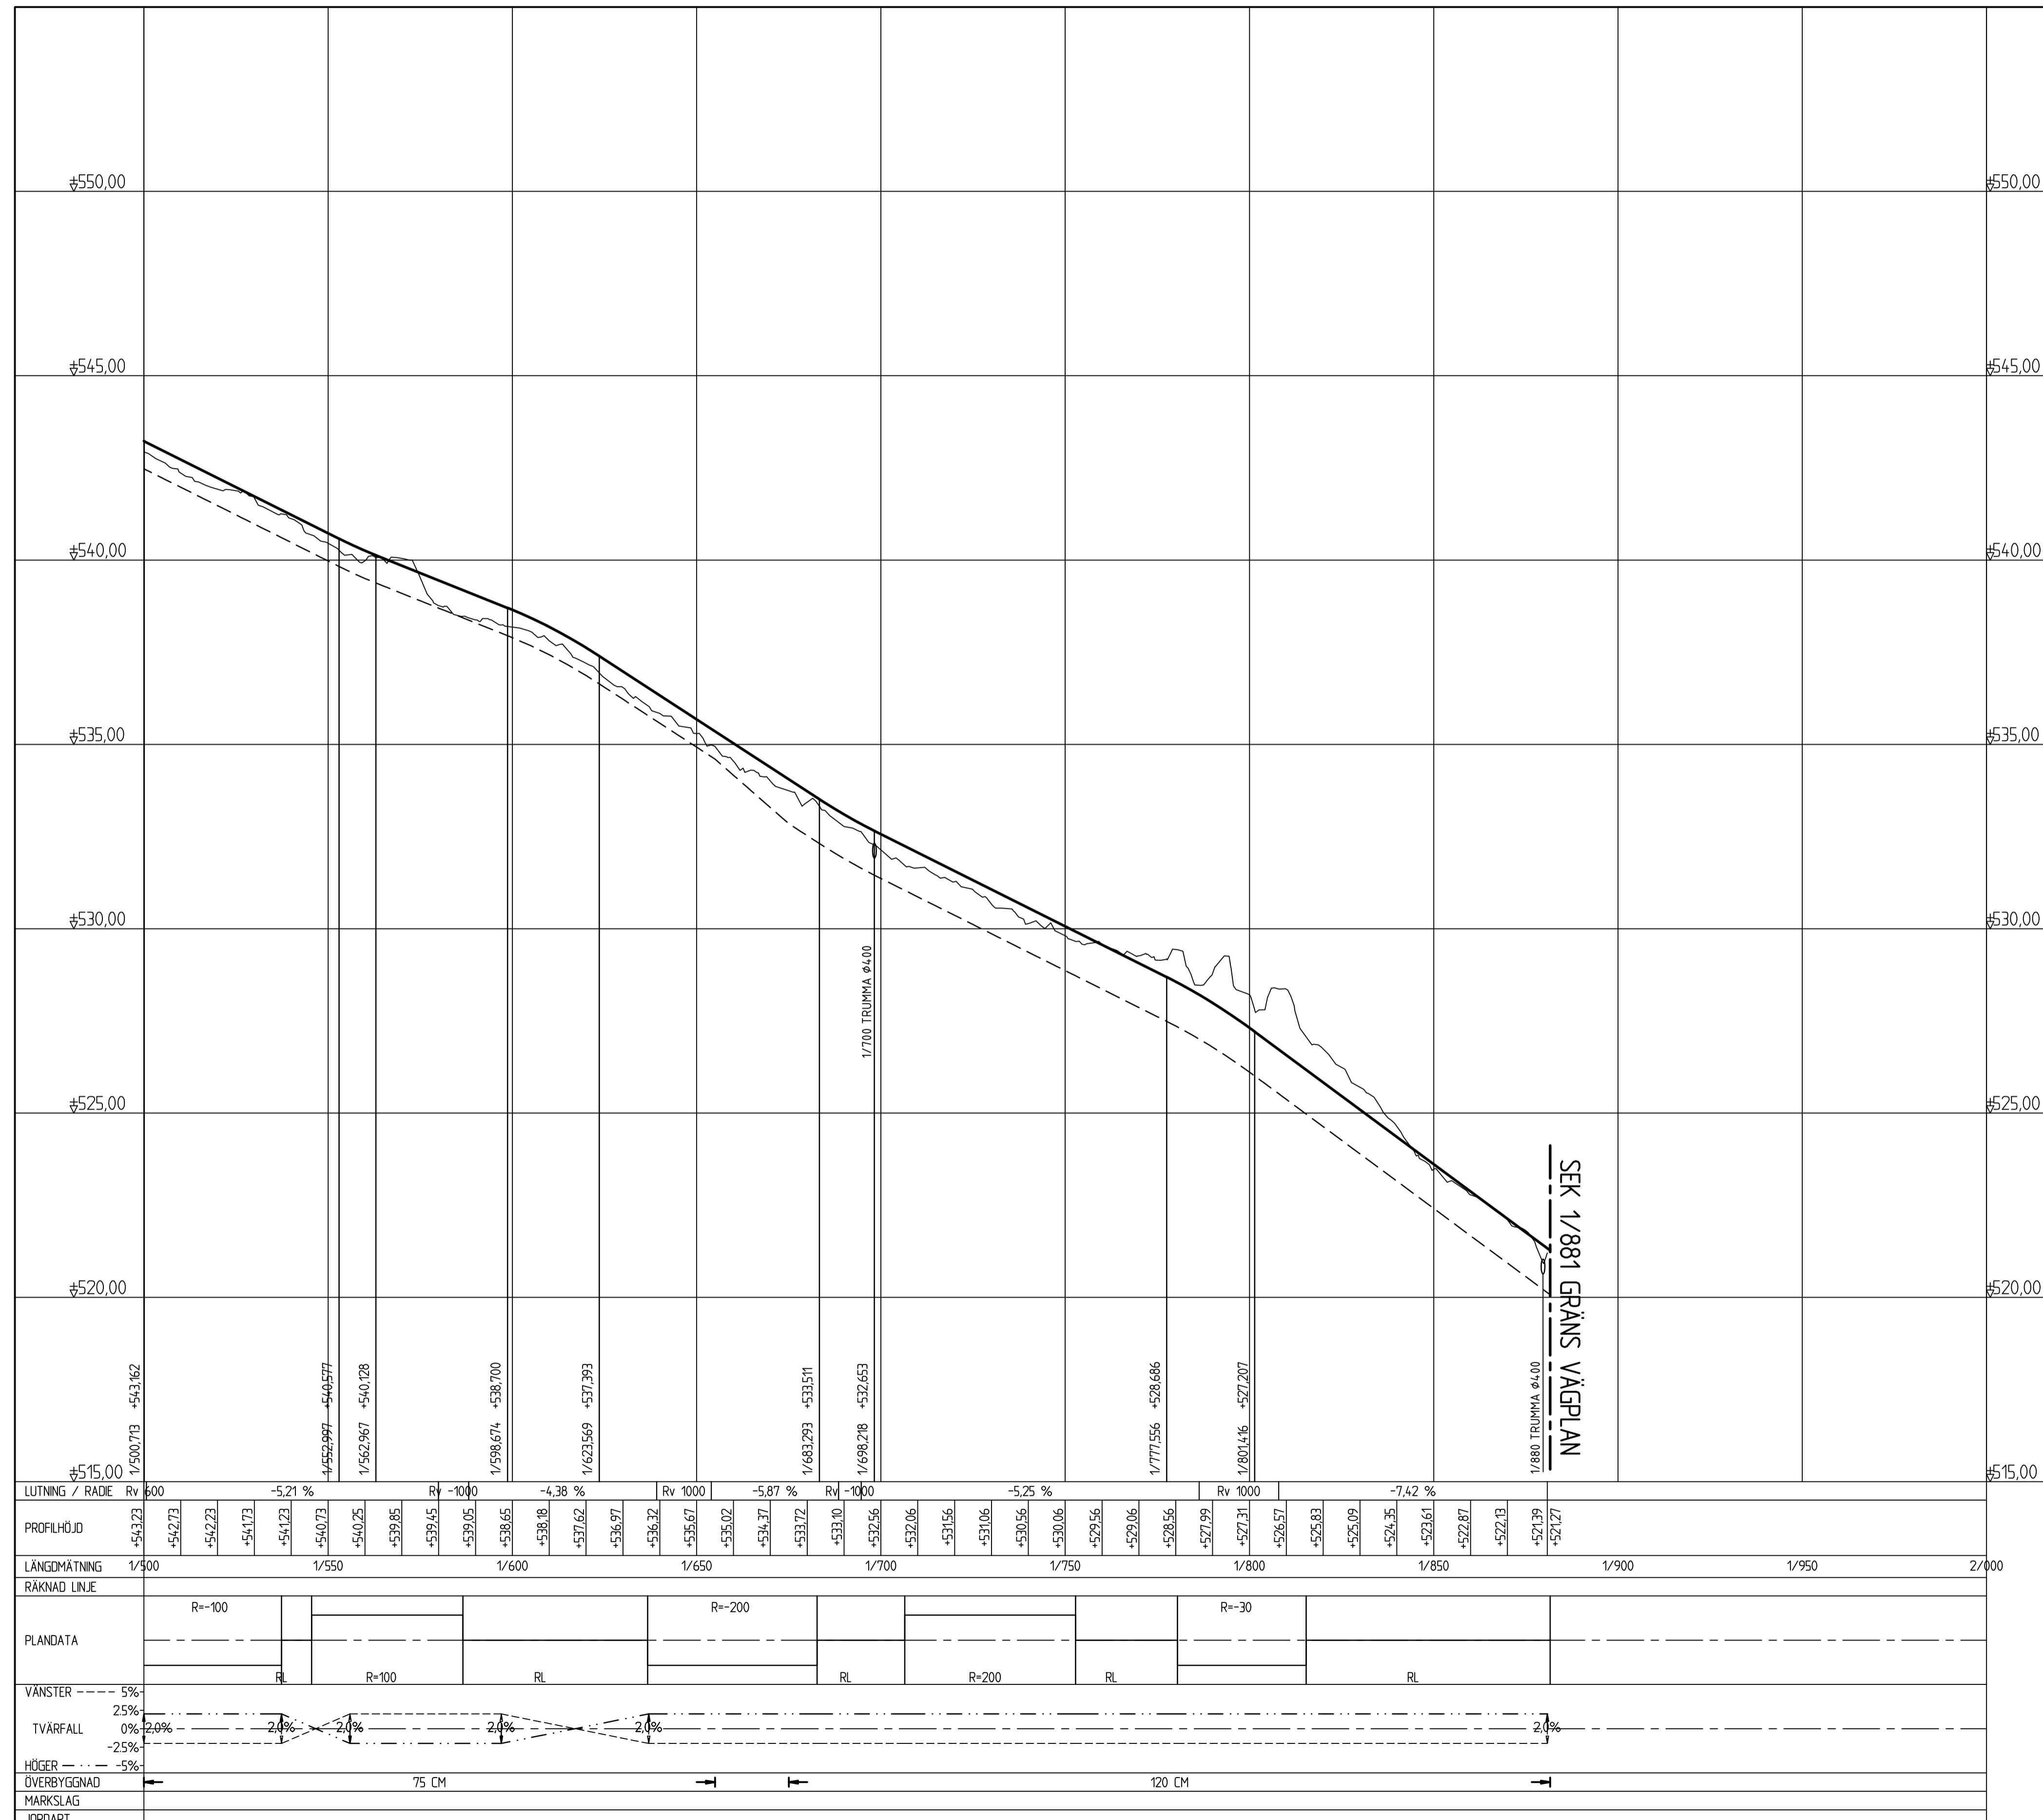




REV	ANT	ÄNDRINGEN AVSER	GODK	DATUM	T-V DATUM	T-V DIARIENUMMER
VÄGPLAN			GRANSKNINGSHANDLING			
			KIRUNAPROJEKTET VÄG E10 GC-VÄG SAMT PASSAGER GC-VÄG KARHUNIEMI KM 1/000-1/500			
			PROFIL			
UPPDRAGSANSVARIG		UPPDRAGSNUMMER	FORMAT			
B GORDONSSON		2444636	A1			
KONSTR		GRANSK	SKALA			
SEGOMA		-	1:1000/1:100			
ÖSTERSUND		2018-02-15	OBJEKT NR		REV	
BJÖRN GORDONSSON		880865	2 04 T 03 03			

KOORDINATSYSTEM
 SYSTEM I PLAN: SWREF 99 20 15
 SYSTEM I HÖJD: RH 2000

TECKENFÖRKLARING PROFIL

-  MARKLINJE, CENTRUMLINJE NY GC-VÄG
-  BERÄKNAD CENTRUMLINJE, NY GC-VÄG
-  TERRASS, NY GC-VÄG
-  TRUMMA



REV	ANT	ÄNDRINGEN AVSER	GODK	DATUM	T-V DATUM	T-V DIARIENUMMER
VÄGPLAN			GRANSKNINGSHANDLING			
			KIRUNAPROJEKTET VÄG E10 GC-VÄG SAMT PASSAGER GC-VÄG KARHUNIEMI			
			KM 1/500-1/881			
<small>SWECO Civil AB Bangårdsgatan 2, Box 553, 831 27 Ostersund, Telefon 063-685 60 00 Org nr. 556507-0668, säte Stockholm</small>			<small>UPPDRAGSNUMMER</small> 2444636			
<small>UPPDRAGSANSVARIG</small> B GORDONSSON			<small>KONSTRUKTIONSR</small> PROFIL			
<small>KONSTR</small> SEGOMA			<small>FORMAT</small> A1			
<small>ÖSTERSUND</small> BJÖRN GORDONSSON			<small>SKALA</small> 1:1000/1:100			
<small>OBJEKT NR</small> 2018-02-15			<small>RITNINGSNR</small> 880865			
<small>REV</small>			<small>2 04 T 03 04</small>			