

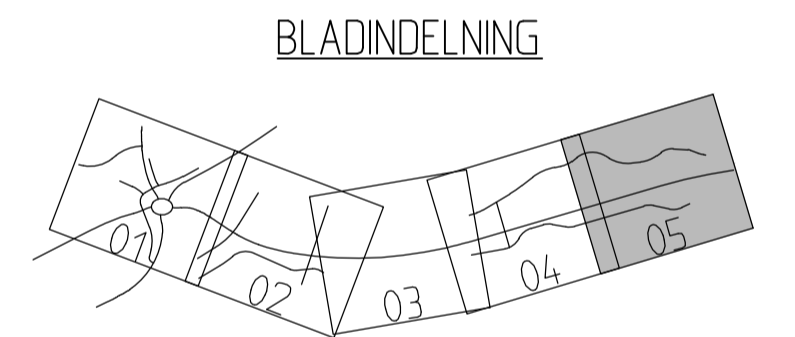


KOORDINATSYSTEM
 SYSTEM I PLAN: SWREF 99 20 15
 SYSTEM I HÖJD: RH 2000

HÄNVISNINGAR
 TECKENFÖRKLARING ENLIGT RITNING 201X9501

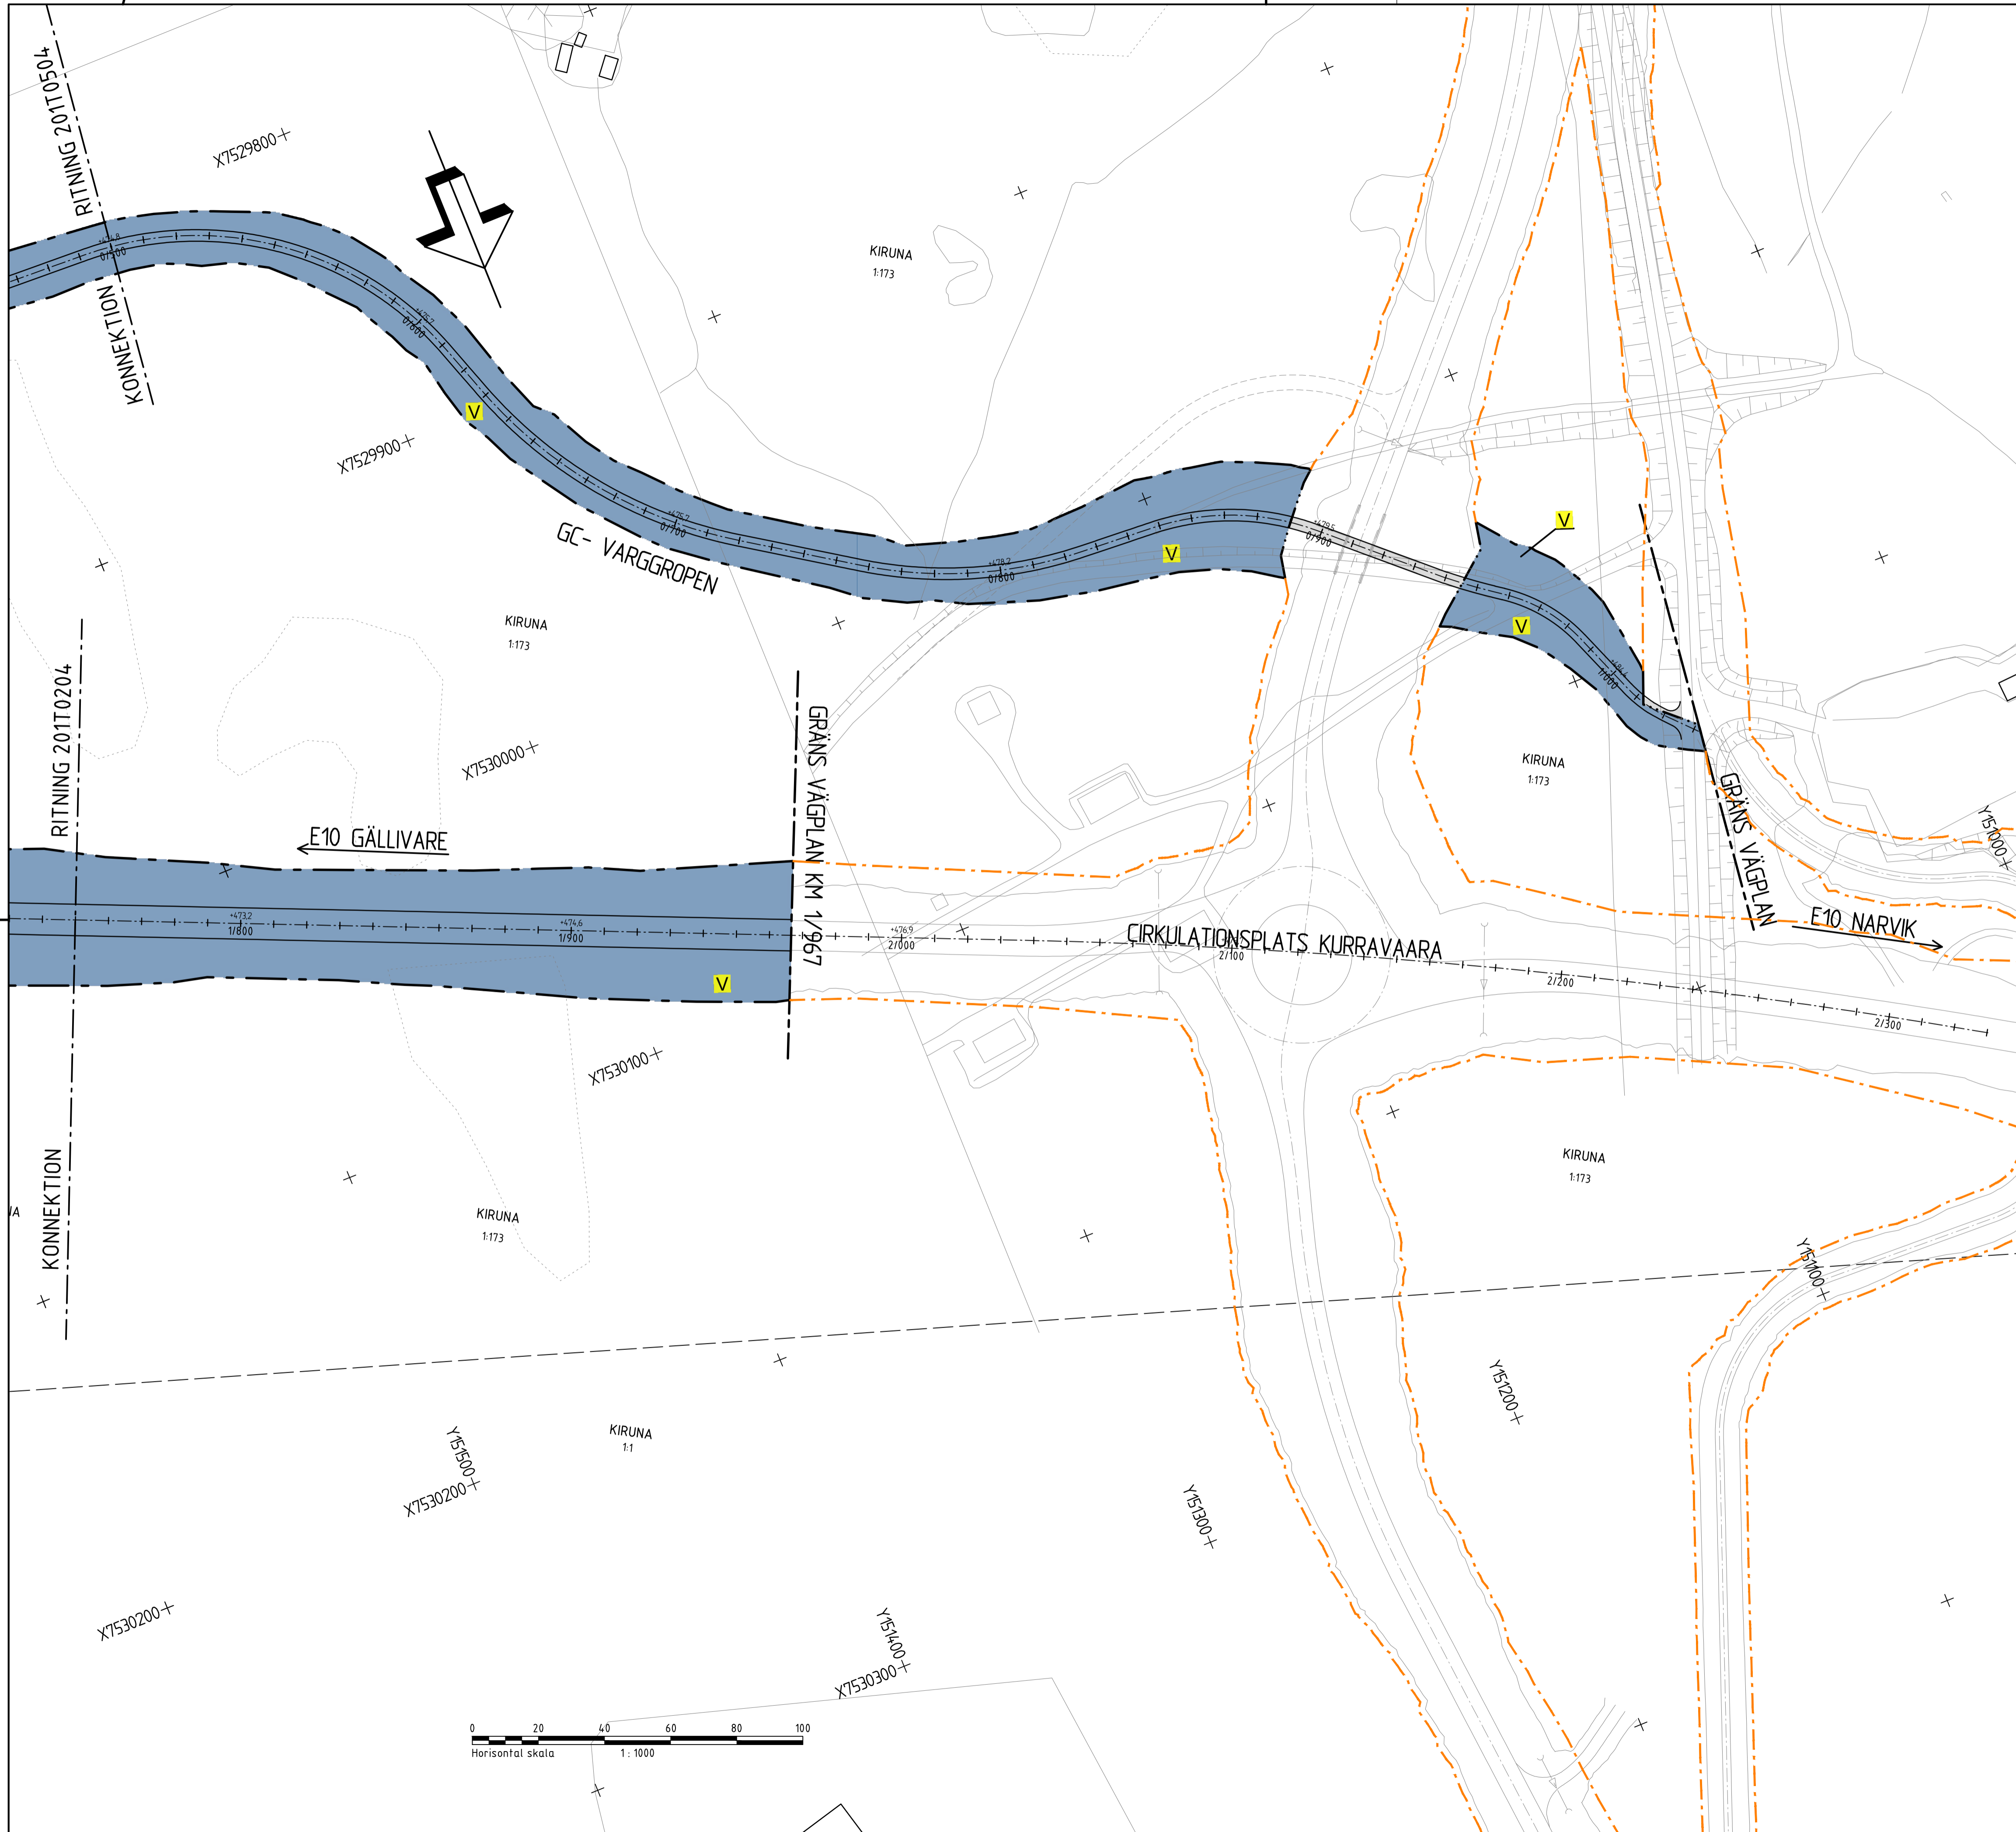

TYP AV PLAN		VÄGPLAN	
GRANSKNINGSSTATUS / SYFTE		FÖR GRANSKNING	
HANDLINGSTYP		GRANSKNINGSHANDLING	
DATUM	2018-05-14	LEVERANS / ÄNDRINGS-PM	
OBJEKT	KIRUNAPROJEKTET		
DELOMRÅDE / BANDEL	KIRUNA NYA CENTRUM		
ANLÄGGNINGSDDEL	E10		
OBJEKTNUMMER / KM	VN 060	KONSTRUKTIONSNUMMER	
BESTÄLLARE	TRAFIKVERKET	LEVERANTÖR	SWECO
SKAPAD AV	LARS NYBERG	UPPRAGSNUMMER	2444672
GODKÄND AV	BJÖRN GORDONSSON	AVDELNING	CIVIL
RITNINGSTYP	PLAN		
TEKNIKOMRÅDE / INNEHÅLL	VÄGUTFORMNING OCH TRAFIK		
BESKRIVNING	E10 KM 1/750-1/967		
SKALA	1:1000	FORMAT	A1
RITNINGNUMMER	2 01 T 02 05	FÖRVALTNINGSNUMMER	
		BLAD	NÄSTA BLAD
		BET	

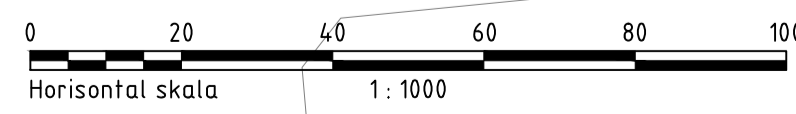

2018-05-26 07:45
